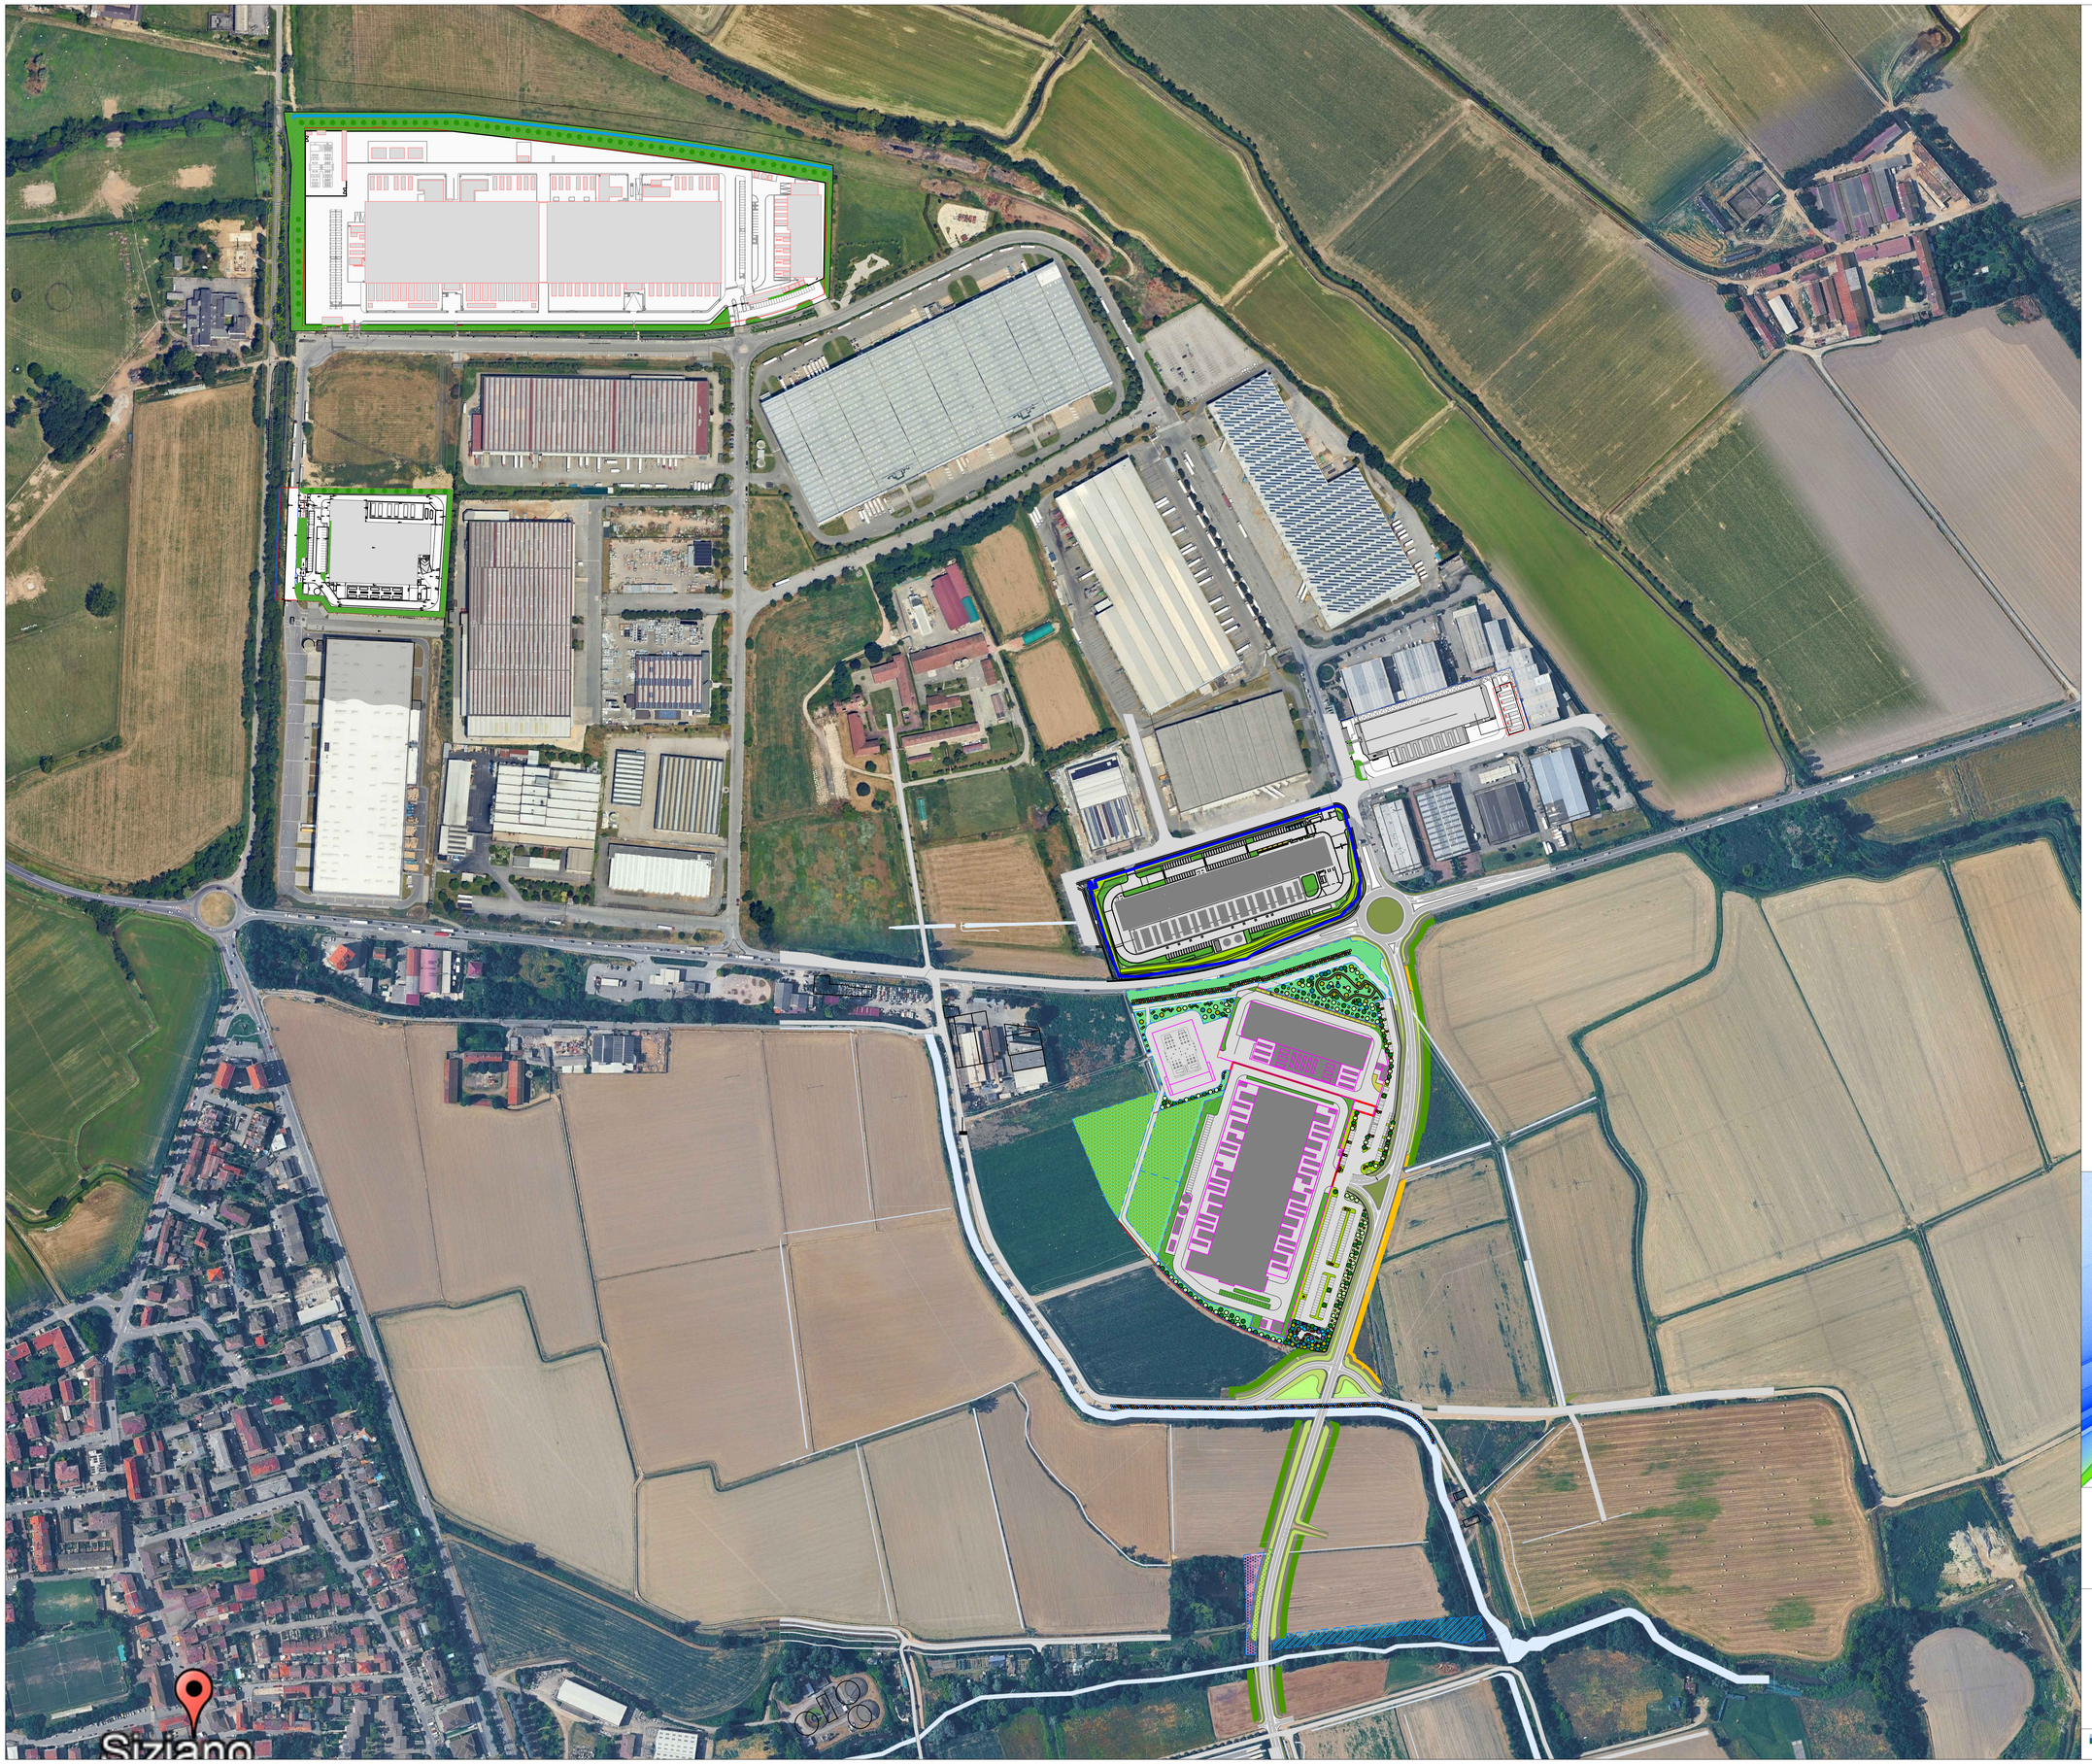

LEGENDA:

OPERE A VERDE DI MITIGAZIONE CAMPUS:

- Superficie opere a verde di mitigazione - Campus

OPERE A VERDE DI MITIGAZIONE E COMPENSAZIONE ALTRI PROCEDIMENTI: (con funzione mitigativa del MIL08 A e B)

- Superficie opere a verde di mitigazione altri procedimenti
- Superficie opere a verde di compensazione altri procedimenti
- Compensazione - Rimboschimento
- Compensazione - Rimboschimento (per taglio bosco PIF Pavia)
- Compensazione - Diradamento e piantumazioni Roggia Ticinello
- Compensazione - Macchie di specie erbacee
- Passaggio per animali di qualsiasi dimensione
- Ecodotto animali piccole-medie dimensioni
- Ecodotto per anfibi

Disegnato per:

INFRASTRUCTURE ITALIA LAND 2 S.R.L.

Via del Bosco Rinnovato
20057 Assago (Milano)

Lavoro:

DATA CENTER
STACK CAMPUS SIZIANO
Via Marche 8, Siziano (PV)

Scala: *1 : 2.000*
Foglio: *A0*
Commessa: *IN.25.001*
File: *IN.25.001 - Plan_OOV_CAMPUS.dwg*

Tavola:

4553-L22-ZZ-ZZZ-TRP-DRW-LA-0045

Planimetria generale delle opere di mitigazione Campus

ambiente
Via Tibullo, 2 - 20155 Milano
Tel.: 02 45473373 - Fax: 02 45473371
Mail: home@ambienteuc.it
Web: www.ambienteuc.it

BRE	NAP	LUC	Data: Giugno 2026
dis.	contr.	appr.	